



ΕΦΗΜΕΡΙΣ ΤΗΣ ΚΥΒΕΡΝΗΣΕΩΣ

ΤΗΣ ΕΛΛΗΝΙΚΗΣ ΔΗΜΟΚΡΑΤΙΑΣ

ΤΕΥΧΟΣ ΤΕΤΑΡΤΟ **Αρ. Φύλλου 206**

5 Μαρτίου 2004

ΠΕΡΙΕΧΟΜΕΝΑ

ΑΠΟΦΑΣΕΙΣ

ΑΠΟΦΑΣΕΙΣ

Αριθ. 1016141/1654 (1)

Αναγκαστική απαλλοτρίωση ακινήτων για την κατασκευή της Εγνατίας Οδού στο τμήμα 14.2.1. ποταμός Νέστος-Ανισόπεδος Κόμβος Βανιάνου, στη περιοχή του Δήμου Τοπείρου, στο νομό Ξάνθης.

ΟΙ ΥΦΥΠΟΥΡΓΟΙ
ΟΙΚΟΝΟΜΙΑΣ ΚΑΙ ΟΙΚΟΝΟΜΙΚΩΝ -
ΠΕΡΙΒΑΛΛΟΝΤΟΣ, ΧΩΡΟΤΑΞΙΑΣ ΚΑΙ ΔΗΜΟΣΙΩΝ ΕΡΓΩΝ

Έχοντας υπόψη :

1. Τις διατάξεις του Ν.2882/2001 (ΦΕΚ17/6.2.2001 τ.Δ΄) «Κώδικας Αναγκαστικών Απαλλοτριώσεων Ακινήτων», όπως ισχύουν.
2. Τις διατάξεις του άρθρου 23 του από 25 Νοεμβρίου 1929 διατάγματος «περί κωδικοποιήσεως των περί κατασκευής και συντηρήσεως οδών κειμένων διατάξεων».
3. Τις διατάξεις του άρθρου 1 του Ν. 653/1977 «περί υποχρεώσεως των παρόδιων ιδιοκτητών δια την διάνοιξη Εθνικών οδών κ.λ.π.», όπως συμπληρώθηκαν με τις παρ.9 και 10 του άρθρου 62 του Ν. 947/1979 και την παρ. 4 του άρθρου 9 του Ν. 960/1979, για την εκτέλεση των οποίων εκδόθηκε το Π.Δ. 929/1979 καθώς και τις διατάξεις της παρ. 14 του άρθρου 4 του κεφ. Β΄ του Ν. 2052/1992.
4. Την Δ12/0/38005/29.10.2002 απόφαση του Υπουργού Περιβάλλοντος, Χωροταξίας και Δημοσίων Έργων «περί εφαρμογής άρθρου 1 του Ν. 653/1977 «περί υποχρεώσεως των παρόδιων ιδιοκτητών για την διάνοιξιν εθνικών οδών».
5. Την Α.Π. 122321/26.2.2004 κοινή υπουργική απόφαση σχετικά με την έγκριση των περιβαλλοντικών όρων.
6. Την Δ 12/οικ/35498/25.6.2003 βεβαίωση κάλυψης δαπάνης.
7. Τα Δ12α/Φ. 10/0/32049/26.3.2002, Δ12α/Φ.10/0/34780/ 20.7.2001 και Δ12α/Φ. 10/0/34780/20.7.2001 έγγραφα του Υ.ΠΕ.ΧΩ.Δ.Ε μετά των συνημμένων τους από τα οποία προκύπτει ότι έχουν τηρηθεί και οι προϋποθέσεις του άρθρου 3 του Ν.2882/2001.
8. Την Υ6/31.10.2001 (ΦΕΚ 1484/31.10.2001 τ.Β΄) κοινή απόφαση του Πρωθυπουργού και του Υπουργού ΠΕΧΩΔΕ, σχετικά με ανάθεση αρμοδιοτήτων στους Υφυπουργούς.
9. Την 1065956/863/Α0006/15.7.2003 (ΦΕΚ 985/16.7.2003 τ.Β΄) κοινή απόφαση του Πρωθυπουργού και του Υπουργού Οικονομίας και Οικονομικών, σχετικά με ανάθεση αρμοδιοτήτων στους Υφυπουργούς.
10. Το Π.Δ. 81/2002 (Α΄ 57) «Συγχώνευση των Υπουργείων Εθνικής Οικονομίας και Οικονομικών στο Υπουργείο Οικονομίας και Οικονομικών», αποφασίζουμε:

Κηρύσσουμε την αναγκαστική απαλλοτρίωση, για λόγους δημόσιας ωφέλειας και ειδικότερα για την κατασκευή της Εγνατίας Οδού στο τμήμα 14.2.1. ποταμός Νέστος-Ανισόπεδος Κόμβος Βανιάνου, έκτασης συνολικού εμβαδού 430.496 $μ^2$ που βρίσκεται στην περιοχή του Δήμου Τοπείρου νομού Ξάνθης και εικονίζεται με κλίμακα 1:1000 στα από 31.5.2000 και με αριθ. σχεδίων 01 και 02 κτηματολογικά διαγράμματα και στον αντίστοιχο κτηματολογικό πίνακα της «ΕΓΝΑΤΙΑ ΟΔΟΣ Α.Ε.», τα οποία έχει συντάξει η Ανάδοχος Μελέτης ΕΥΠΑΛΙΝΟΣ ΤΕΧΝΙΚΗ Α.Ε. και έχει θεωρήσει ο Διευθυντής της Διεύθυνσης Δ12 του Υ.ΠΕ.ΧΩ.Δ.Ε. Κ.Δεσύπρης.

Στην έκταση που απαλλοτριώνεται προβάλλουν δικαιώματα κυριότητας οι: 1) Θεοδωρίδης Παύλος, 2) Καλαϊτζήδης Ιωάννης, 3) Τιφτίκογλου Ιωάννης κ.λ.π.

Στην έκταση που απαλλοτριώνεται δεν περιλαμβάνονται οι εκτάσεις εκείνες οι οποίες στα κτηματολογικά στοιχεία φέρονται ότι ανήκουν στο Δημόσιο.

Η απαλλοτρίωση κηρύσσεται υπέρ και με δαπάνη του Δημοσίου που θα αντιμετωπισθεί από τις πιστώσεις του προγράμματος Δημοσίων Επενδύσεων για έργα αρμοδιότητας Γενικής Γραμματείας Δημοσίων Έργων (αριθμός έργου 2000ΣΕ07130030), σε συνδυασμό με τις διατάξεις του Ν.653/77 όπως ισχύουν.

Η απόφαση αυτή να δημοσιευθεί στην Εφημερίδα της Κυβερνήσεως.

Αθήνα, 2 Μαρτίου 2004

ΟΙ ΥΦΥΠΟΥΡΓΟΙ

ΟΙΚΟΝΟΜΙΑΣ ΚΑΙ ΟΙΚΟΝΟΜΙΚΩΝ — ΠΕΡΙΒΑΛΛΟΝΤΟΣ, ΧΩΡΟΤΑΞΙΑΣ ΚΑΙ ΔΗΜΟΣΙΩΝ ΕΡΓΩΝ

ΑΠΟΣΤΟΛΟΣ ΦΩΤΙΑΔΗΣ — **Ι. ΤΣΑΚΛΙΔΗΣ**

Αριθ. 1097667/8800/03/Β0010 (2)

Καθορισμός ορίων αιγιαλού, παραλίας στην θέση «ΠΑΡΑΛΙΑ ΜΕΣΗΜΒΡΙΑΣ» Δήμου Αλεξανδρουπόλεως Ν. Έβρου.

Ο ΥΦΥΠΟΥΡΓΟΣ ΟΙΚΟΝΟΜΙΑΣ ΚΑΙ ΟΙΚΟΝΟΜΙΚΩΝ

Έχοντας υπόψη:

1. Τις διατάξεις του Ν.2971/2001 (ΦΕΚ 285/τ.Α΄/ 19.12.2001) «Περί αιγιαλού και παραλίας».

2. Τις διατάξεις του Ν.Δ. 439/70 «περί συμπληρώσεως των διατάξεων περί αιγιαλού».

3. Τις διατάξεις του Ν.3200/55 «Περί διοικητικής αποκέντρωσης» όπως αυτές τροποποιήθηκαν και ισχύουν σήμερα με τα Ν.Δ. 532/1970, Β.Δ. 704/1970, Β.Δ. 705/1970, Β.Δ. 192/1972, Π.Δ. 71/1984, Π.Δ. 347/1986, Ν. 2026/1992 και Π.Δ. 97/1993.

4. Τις διατάξεις του άρθρου 19 παραγρ.5 Ν.2344/1995, του άρθρου 52 παρ. 6 Ν.2218/1994, του άρθρου 4 παράγραφος 7 του Ν.2240/1994, δυνάμει των οποίων αρμοδιότητες του Υπουργείου Οικονομικών που είχαν μεταβιβασθεί στους Νομάρχες, ανήκουν στον Περιφερειακό Δ/ντή, σε συνδυασμό με αυτές του άρθρου 14 παρ.2 του Ν.2399/96 με τις οποίες προβλέπεται η κατάργηση των θέσεων των Περ/κών Δ/ντών, οι αρμοδιότητες πλέον του οποίου περιήλθαν στο Γενικό Γραμματέα της Περιφέρειας και ασκούνται από τον Αναπληρωτή Περ/κό Δ/ντή.

5. Τις διατάξεις του τέταρτου εδαφίου της παρ.2 του άρθρου 1 και της παρ. 6 του ίδιου άρθρου του Ν.2503/97 «Διοίκηση, οργάνωση, στελέχωση της Περιφέρειας, ρύθμιση θεμάτων για την Τοπική Αυτοδιοίκηση και άλλες διατάξεις» (ΦΕΚ 107/Α), σύμφωνα με τις οποίες οι Περιφερειακές Υπηρεσίες του Υπουργείου Οικονομικών, που συγκροτούσαν την Περιφερειακή Διοίκηση του Νομού ή Νομαρχίας, δεν υπήχθησαν στην ενιαία οργανική μονάδα της Περιφέρειας, ούτε καταργήθηκαν, αλλά αποτελούν από 1.9.1997, Υπηρεσίες του Υπουργείου Οικονομικών.

6. Το 28979/31.7.1997 έγγραφο της Δ/νσης Διοίκησης του Υπουργείου Εσωτερικών, Δημ. Διοίκησης και Αποκέντρωσης, σύμφωνα με το οποίο οι αρμοδιότητες του Γενικού Γραμματέα της Περιφέρειας σε θέματα Υπηρεσιών του Υπουργείου Οικονομικών μεταφέρονται από 1.9.1997 στον Υπουργό Οικονομικών.

7. Την 1065956/863/Α0006/15.7.2003 (ΦΕΚ 985τ.Β΄/ 16.7.2003) κοινή απόφαση του Πρωθυπουργού και Υπουργού Οικονομίας και Οικονομικών «Περί ανάθεσης αρμοδιοτήτων του Υπουργού Οικονομίας και Οικονομικών στους Υφυπουργούς».

8. Την 1115093/1378/Α0006/17.12.2001 (ΦΕΚ1720/τ.Β΄/ 21.12.2001) απόφαση του Υφυπουργού Οικονομικών, περί μεταβίβασης αρμοδιοτήτων του Υφυπουργού Οικονομικών, στον Γεν. Γραμματέα, Γενικούς Διευθυντές κλπ. του Υπουργείου Οικονομικών στο Γενικό Γραμματέα, στους Γενικούς Διευθυντές κ.λ.π. του Υπουργείου Οικονομικών, όπως αυτή τροποποιήθηκε με την 1041136/ 468/Α0006/18.5.2002 (ΦΕΚ 633/22.5.2002 τ.Β΄) απόφαση του Υφυπουργού Οικονομίας και Οικονομικών.

9. Την από 2.7.2003 Έκθεση της Επιτροπής ορίων αιγιαλού παραλίας, για τον καθορισμό ορίων αιγιαλού παραλίας στην θέση «Παραλία Μεσημβρίας» Δήμου Αλεξανδρουπόλεως Ν. Έβρου, και το από Ιούλιο 2003 τοπογραφικό υψομετρικό διάγραμμα κλίμακας 1:500, το οποίο συντάχθηκε από τον Τοπογράφο Μηχανικό Αστρίδη Παναγιώτη, σε.(2) πινακίδες. Ελέγχθηκε και θεωρήθηκε στις 2.7.2003 από τον Τοπογράφο Μηχανικό Παναγιώτη Κυβέλο υπάλληλο της Κτηματικής Υπηρεσίας Έβρου.

10. Το 544.5/923/03/Αρ.Σχ. 1134/3.10.2003 έγγραφο του Γενικού Επιτελείου Ναυτικού, αποφασίζουμε:

Επικυρώνουμε την από 2.7.2003 Έκθεση της κατά το άρθρο 3 του Ν.2971/2001 αρμόδιας Επιτροπής περί χάραξης των ορίων αιγιαλού και παραλίας στη θέση «Παραλία Μεσημβρίας» Δήμου Αλεξανδρουπόλεως Ν. Έβρου. Καθώς και το από Ιούλιο 2003 τοπογραφικό υψομετρικό διάγραμμα κλίμακας 1:500, το οποίο συντάχθηκε από τον Τοπογράφο Μηχανικό Αστρίδη Παναγιώτη σε (2) πινακίδες. Ελέγχθηκε και θεωρήθηκε στις 2.7.2003 από τον Τοπογράφο Μηχανικό Παναγιώτη Κυβέλο υπάλληλο της Κτηματικής Υπηρεσίας Έβρου.

Στο τοπογραφικό αυτό διάγραμμα καθορίσθηκε η οριογραμμή του αιγιαλού με κόκκινη συνεχή πολυγωνική γραμμή με στοιχεία Α1, Α2, Α3, ... Α16, Α17.

Η οριογραμμή της παραλίας με κίτρινη συνεχή πολυγωνική γραμμή με στοιχεία Π1, Π2, Π3, ... Π16, Π17.

Δεν υφίσταται παλαιός αιγιαλός.

Καθορίζεται ζώνη παραλίας 15μ. παντού επειδή δεν εξυπηρετούνται οι σκοποί τηςπαρ. 2 του άρθρου 1 του Ν.2971/2001.

Δεν εξαιρούνται από την ζώνη παραλίας οι περιφράξεις που υφίστανται σ' αυτή.

Ο καθορισμός των οριογραμμών αιγιαλού παραλίας στον πιο πάνω χώρο γίνεται για πρώτη φορά.

Η απόφαση αυτή μαζί με την Έκθεση της Επιτροπής και το τοπογραφικό διάγραμμα να δημοσιευθούν στην Εφημερίδα της Κυβερνήσεως.

Αθήνα, 20 Φεβρουαρίου 2004

Με εντολή Υφυπουργού
Ο Γενικός Διευθυντής
Δημ. Περιουσίας και Εθν. Κληρ/των
ΣΠΥΡΟΣ ΣΤΑΘΗΣ

ΕΚΘΕΣΗ ΕΠΙΤΡΟΠΗΣ ΚΑΘΟΡΙΣΜΟΥ ΤΩΝ ΟΡΩΝ ΤΟΥ ΑΙΓΙΑΛΟΥ ΚΑΙ ΠΑΡΑΛΙΑΣ

(Άρθρο 3 Ν.2971/01)

Για τον καθορισμό για πρώτη φορά των οριογραμμών του αιγιαλού και της παραλίας στη θέση «ΠΑΡΑΛΙΑ ΜΕΣΗΜΒΡΙΑΣ» Αλεξ/λης έμπροσθεν της ιδιοκτησίας των Δαφτσίδου Ιωάννας και Δαφτσίδου Βασιλικής.

Στην Αλεξανδρούπολη σήμερα την 2.7.2003 οι υπογράφοντες:

1. Κουλουκούρα Ιωάννα, Αναπλ. Προϊσταμένη Κτηματικής Υπηρεσίας Ν. Έβρου, ως Πρόεδρος.

2. Παναγιώτης Κυβέλος, Τοπογράφος Μηχ. Υπάλληλος Κτηματικής Υπηρεσίας Ν. Έβρου, ως μέλος.

3. Πανανικολόπουλος Νικολάος, Πλοίαρχος Λ.Σ., Λιμενάρχης Αλεξ/λης, ως μέλος.

4. Ψαράς Απόστολος, Αναπλ. Δ/ντή της Πολεοδομίας Νομαρχιακού Διαμερίσματος Ν. Έβρου ως μέλος και

5. Πασσοπούλου - Χατζή Αλέκα, Δ/ντρια ΠΕ.ΧΩ. Ανατ. Μακεδονίας και Θράκης ως μέλος (ΑΠΟΥΣΑ).

Γραμματέας της επιτροπής ορίζεται η Δημοσχάκη Στυλιανή υπάλληλος της Κτηματικής Υπηρεσίας, Ν. Έβρου, αποτελούντες την επιτροπή καθορισμού των οριογραμμών αιγιαλού και παραλίας δυνάμει του άρθρου 3 Ν. 2971/2001 και της αρ. Πρωτ. 1883/27.5.2002 Απόφασης Προϊσταμένου Οικονομικής Επιθεώρησης Ανατ. Μακεδονίας και Θράκης συγκλιθείσα δια της πρωτ. 875/25.6.2003 προσκλήσεις του Προέδρου αυτής και αφού μεταβήκαμε επιτόπου στην προαναφερόμενη περιοχή και,

Αφού λάβαμε υπόψη:

1. Την από 2.7.2003 αίτηση των Δαφτσίδου Ιωάννας και Δαφτσίδου Βασιλικής, με την οποία ζητείται ο καθορισμός των ορίων του αιγιαλού και της παραλίας στην παραπάνω περιοχή.

2. Το από τον ΑΣΤΡΙΔΗ ΠΑΝΑΓΙΩΤΗ Τοπογράφο Μηχ. Ιουλίου 2003 συνταχθέν τοπογραφικό και υψομετρικό διάγραμμα σε δύο (2) πινακίδες και σε κλ. 1:500, το οποίο ελέχθηκε για την ακρίβεια της αποτύπωσης από τον Κυβέλο Παναγιώτη, Τοπογράφο Μηχ. υπάλληλο της Κτηματικής Υπηρεσίας Ν. Έβρου την 2.7.2003 και θεωρήθηκε από τον ίδιο την 2.7.2003 όπως το άρθρο 4 του Ν. 2971/ 2001 ορίζει.

3. Τις διατάξεις του Ν. 2971/2001 όπως ισχύει μέχρι σήμερα.

4. Την από την επιτόπιο μετάβαση σχηματισθείσα αντίληψη σχετικά με το πλάτος της βρεχόμενης ζώνης της ξηράς και λοιπόν συναφών στοιχείων, ήτοι:

α) Το έδαφος του αιγιαλού είναι αμμώδες.

β) Το έδαφος της παραλίας είναι χέρσο με ελάχιστη κλίση.

γ) Οι καιρικές συνθήκες είναι συνήθως άνεμοι έως ισχυρής έντασης, νότιοι νοτιοδυτικοί και βόρειοι.

δ) Υπάρχουν περιφράξεις από απλό συρματόπλεγμα εντός της ζώνης της παραλίας.

ε) Στη ζώνη της παραλίας υπάρχει ασφαλτοστρωμένη αγροτική οδός.

στ) Δεν υφίσταται παλαιός αιγιαλός, αποφασίζει:

1. Καθορίζει επί του παραπάνω τοπογραφικού διαγράμματος:

α) Τηνοριογραμμή του Αιγιαλού με ερυθρά συνεχή πολυγωνική γραμμή Α1, Α2, ... Α16, Α17 της οποίας οι κορυφές εξασφαλίζονται.

β) Την οριογραμμή της παραλίας με συνεχή κίτρινη πολυγωνική γραμμή Π1, Π2, ... Π16, Π17 της οποίας οι κορυφές εξασφαλίζονται.

Καθορίζεται ζώνη παραλίας πλάτους 15 m παντού, για να εξυπηρετηθεί ο σκοπός της παρ. 2 του άρθρου 1 Ν. 2971/2001.

Οι κορυφές των οριογραμμών εξασφαλίζονται με σταθερά τριγωνομετρικά στοιχεία.

Οι περιφράξεις που βρίσκονται εντός της ζώνης της παραλίας δεν εξαιρούνται απ' αυτήν.

Δεν υφίσταται παλαιός αιγιαλός.

Ο καθορισμός των οριογραμμών του Αιγιαλού και της Παραλίας στο πιο κάτω χώρο γίνεται για πρώτη φορά.

Ο Πρόεδρος	Τα μέλη
(υπογραφή)	(υπογραφή)

ιδιοκτησια Παυλου Καβανοζη

ιδιοκτησια Χαμιτ Μουμιν

ιδιοκτησια Αλη Μουμιν

ιδιοκτησια Δημητριου Μπακιρτζη

ιδιοκτησια Πολυχρονη Γιαννακιδη

ιδιοκτησια Αλη Ιμπραμ

Π17 Π16 Π15 Π14 Π13 Π12 Π11 Π10


Α17 Α16 Α15 Α14 Α13 Α12 Α11 Α10 Α9

αγροτικη οδος ασφαλτοστρωμενη

ΘΡΑΚΙΚΟ ΠΕΛΑΓΟΣ

800.00
750.00
700.00
650.00
600.00
550.00
525.00

125.00 150.00 200.00 250.00 300.00 350.00

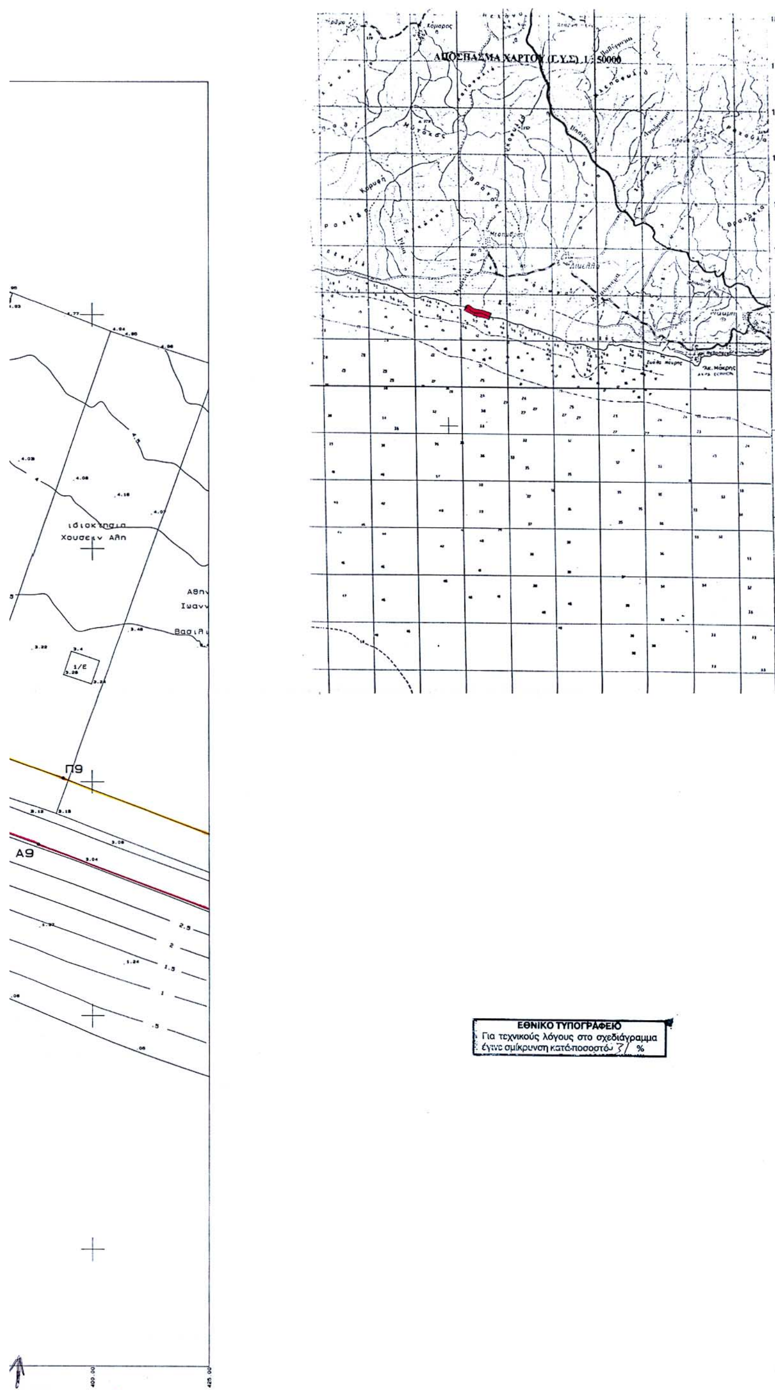

ΤΟΠΟΓΡΑΦΙΚΟ ΔΙΑΓΡΑΜΜΑ
ΚΑΘΟΡΙΣΜΟΥ ΟΡΙΩΝ ΑΙΓΙΑΛΟΥ ΚΑΙ ΠΑΡΑΛΙΑΣ

ΠΕΡΙΟΧΗ : ΠΑΡΑΛΙΑ ΜΕΣΗΜΒΡΙΑΣ
ΔΗΜΟΣ : ΑΛΕΞ/ΛΗΣ
ΝΟΜΟΣ : ΕΒΡΟΥ

ΕΝΔΙΑΦΕΡΟΜΕΝΟΣ :
ΑΘΗΝΑ ΒΕΡΓΙΔΟΥ
ΙΩΑΝΝΑ & ΒΑΣΙΛΙΚΗ ΔΑΦΤΣΙΔΟΥ

Ο ΣΥΝΤΑΞΑΣ	ΗΜΕΡΟΜΗΝΙΑ ΣΥΝΤΑΞΗΣ	ΣΦΡΑΓΙΔΑ - ΥΠΟΓΡΑΦΗ
ΠΑΝΑΓΙΩΤΗΣ ΑΣΤΡΙΔΗΣ	ΙΟΥΛΙΟΣ 2003	ΠΑΝΑΓΙΩΤΗΣ Α. ΑΣΤΡΙΔΗΣ ΑΓΡΟΝΟΜΟΣ ΤΟΠΟΓΡΑΦΟΣ ΜΗΧΑΝΙΚΟΣ ΔΙΠΛΩΜΑΤΟΥΧΟΣ ΠΟΛΥΤΕΧΝΙΚΗΣ ΣΧΟΛΗΣ Α.Π.Θ. Α.Μ. ΤΕΕ 18544 • ΑΦΜ : 13728338 ΔΟΥ ΑΛΕΞΑΝΔΡΟΥΠΟΛΗΣ ΒΙΖΥΗΝΟΥ 32 • ΑΛΕΞΑΝΔΡΟΥΠΟΛΗ • ΤΗΛ.23051

ΥΠΟΜΝΗΜΑ ΕΠΙΤΡΟΠΗΣ ΚΑΘΟΡΙΣΜΟΥ ΟΡΙΩΝ ΑΙΓΙΑΛΟΥ ΚΑΙ ΠΑΡΑΛΙΑΣ

Το παρον τοπογραφικο διαγραμμα συνοδευει την από 2.7.03 Εκθεση της επιτροπης καθορισμου οριων Αιγιαλου και Παραλιας (Αρθρο 3 Ν.2971/2001).

1. Καθοριζεται η οριογραμμη αιγιαλου από τα σημεια Α1,...Α17 σε σειρα από Ανατολη προς Δυση (κοκκινη γραμμη)
2. Καθοριζεται η οριογραμμη παραλιας από τα σημεια Π1,...Π17 σε σειρα από Ανατολη προς Δυση (κιτρινη γραμμη)
3. Καθοριζεται ζωνη παραλιας πλατους 15 μ. για εξυπηρετηση των σκοπων της παρ. 2 του αρ. 1 του Ν.2971/2001.

Οι κορυφες εξασφαλιζονται όπως σημειωνεται στο διαγραμμα από σταθερα πολ/κα σημεια με συν/νες ενταγμενες στο Κρατ. Δικτυο. Εντος της παραλιας ευρισκονται απλες περιφραξεις από συρματοπλεγμα, οι οποίες δεν εξαιρούνται απ' αυτήν.

Η ΕΠΙΤΡΟΠΗ
Ο ΠΡΟΕΔΡΟΣ

ΚΟΥΛΟΥΚΟΥΡΑ ΓΙΑΝΝΑ
ΕΦΟΡΙΑΚΟΣ ΠΕ Α'

1 ΠΑΝΑΓΙΩΤΗΣ Δ. ΚΥΒΕΛΟΣ
Π.Ε. Τοπογράφος Μηχανικός
Βαθμός Γ

2 ΠΑΠΑΝΙΚΟΛΟΠΟΥΛΟΣ ΝΙΚ.
ΠΛΩΤΑΡΧΟΣ Λ.Σ.

3 ΑΠΟΣΤΟΛΟΣ Σ. ΨΑΡΡΑΣ
ΤΟΠΟΓΡΑΦΟΣ ΜΗΧΑΝΙΚΟΣ με/β

4 Απουσία

ΕΛΕΓΧΟΣ	Ο ΕΠΙΒΛΕΠΩΝ	ΗΜΕΡΟΜΗΝΙΑ	
		ΥΠΟΓΡΑΦΗ	
	ΤΜ. ΜΕΛΕΤΩΝ	ΗΜΕΡΟΜΗΝΙΑ	2.7.03
		ΥΠΟΓΡΑΦΗ	ΠΑΝΑΓΙΩΤΗΣ Δ. ΚΥΒΕΛΟΣ Π.Ε. Τοπογράφος Μηχανικός
ΘΕΩΡΗΣΗ		ΗΜΕΡΟΜΗΝΙΑ	2.7.03
		ΥΠΟΓΡΑΦΗ	ΠΑΝΑΓΙΩΤΗΣ Δ. ΚΥΒΕΛΟΣ Π.Ε. Τοπογράφος Μηχανικός

ΔΙΑΝΟΜΗ ΠΙΝΑΚΙΔΩΝ

T1 T2

ΤΡΙΓΩΝΟΜΕΤΡΙΚΗ ΕΞΑΡΤΗΣΗ : ΚΡ. ΔΙΚΤΥΟ (ΥΠ. ΓΕΩΡ)
ΥΨΟΜΕΤΡΙΚΗ ΕΦΕΤΗΡΙΑ : ΚΡΑΤΙΚΟ ΔΙΚΤΥΟ (ΓΥΣ)
ΜΕΘΟΔΟΣ ΑΠΟΤΥΠΩΣΗΣ : ΕΠΙΓΕΙΑ
ΧΡΟΝΟΛΟΓΙΑ ΑΠΟΤΥΠΩΣΗΣ : ΙΟΥΝΙΟΣ 2003

ΚΛΙΜΑΚΑ	ΑΡ. ΣΧΕΔΙΟΥ
1 : 500	T1

Α. ΕΞΑΡΤΗΣΗ ΔΙΚΤΥΩΝ

ΣΥΣΤΗΜΑ ΠΡΟΒΟΛΗΣ : HATT (ΑΡΧΗ ΣΥΝΤΕΤ. Φο = 40°51' Λο = +1°57')
ΧΡΗΣΙΜΟΠΟΙΗΘΕΝΤΑ ΤΡΙΓΩΝΟΜΕΤΡΙΚΑ ΣΗΜΕΙΑ ΥΠΟΥΡΓΕΙΟΥ ΓΕΩΡΓΙΑΣ

ΤΡΙΓ/ΚΟ ΣΗΜΕΙΟ	Χ	Ψ	ΤΡΙΓ/ΚΟ ΣΗΜΕΙΟ	Χ	Ψ
ΜΕΣΗΜΒΡΙΑ	440,430	1822,440	ΑΙΜΑΝ ΤΕΠΕ	574,130	746,300

ΙΣΟΔΙΑΣΤΑΣΗ ΙΣΟΫΨΩΝ 0.50 μ.

Β. ΕΙΔΟΣ ΕΔΑΦΟΥΣ και ΧΛΩΡΙΔΑΣ

ΕΚΘΕΣΗ ΕΠΙΤΡΟΠΗΣ

Γ. ΣΥΜΒΟΛΙΣΜΟΙ

ΟΡΙΟΓΡΑΜΜΗ ΑΙΓΙΑΛΟΥ — ΚΟΚΚΙΝΗ
ΟΡΙΟΓΡΑΜΜΗ ΠΑΛΑΙΟΥ ΑΙΓΙΑΛΟΥ — ΚΥΑΝΗ
ΟΡΙΟΓΡΑΜΜΗ ΠΑΡΑΛΙΑΣ — ΚΙΤΡΙΝΗ
ΟΡΙΟΓΡΑΜΜΗ ΧΕΡΣΑΙΑΣ ΖΩΝΗ ΛΙΜΕΝΟΣ — ΠΡΑΣΙΝΗ
X--X--X--X--X--X--X ΠΕΡΙΦΡΑΞΗ
ΚΤΙΣΜΑ
ΤΟΙΧΟΣ ΑΝΤΙΣΤΗΡΙΞΗΣ
ΣΤΥΛΟΣ Δ.Ε.Η , Ο.Τ.Ε


Δ. ΠΙΝΑΚΕΣ ΣΥΝΤΕΤΑΓΜΕΝΩΝ

❑ **ΠΙΝΑΚΑΣ ΚΟΡΥΦΩΝ ΓΡΑΜΜΗΣ ΑΙΓΙΑΛΟΥ**

ΚΟΡΥΦΗ	Χ	Ψ	ΚΟΡΥΦΗ	Χ	Ψ
Α1	706,92	523,96	Α10	364,96	645,26
Α2	674,50	533,95	Α11	337,31	654,68
Α3	638,14	544,99	Α12	307,11	664,65
Α4	596,29	558,00	Α13	271,83	676,10
Α5	550,95	573,44	Α14	241,31	685,75
Α6	517,94	585,65	Α15	221,16	691,95
Α7	464,78	606,78	Α16	162,91	710,06
Α8	442,69	616,17	Α17	138,03	717,61
Α9	388,43	636,65			


❑ **ΠΙΝΑΚΑΣ ΚΟΡΥΦΩΝ ΓΡΑΜΜΗΣ ΠΑΡΑΛΙΑΣ**

ΚΟΡΥΦΗ	Χ	Ψ	ΚΟΡΥΦΗ	Χ	Ψ
Π1	711,33	538,30	Π10	369,96	659,40
Π2	678,88	548,29	Π11	342,08	668,90
Π3	642,54	559,33	Π12	311,78	678,91
Π4	600,94	572,27	Π13	276,40	690,39
Π5	555,97	587,57	Π14	245,78	700,07
Π6	523,31	599,66	Π15	225,60	706,28
Π7	470,49	620,66	Π16	167,32	724,40
Π8	448,28	630,10	Π17	142,39	731,96
Π9	393,66	650,71			

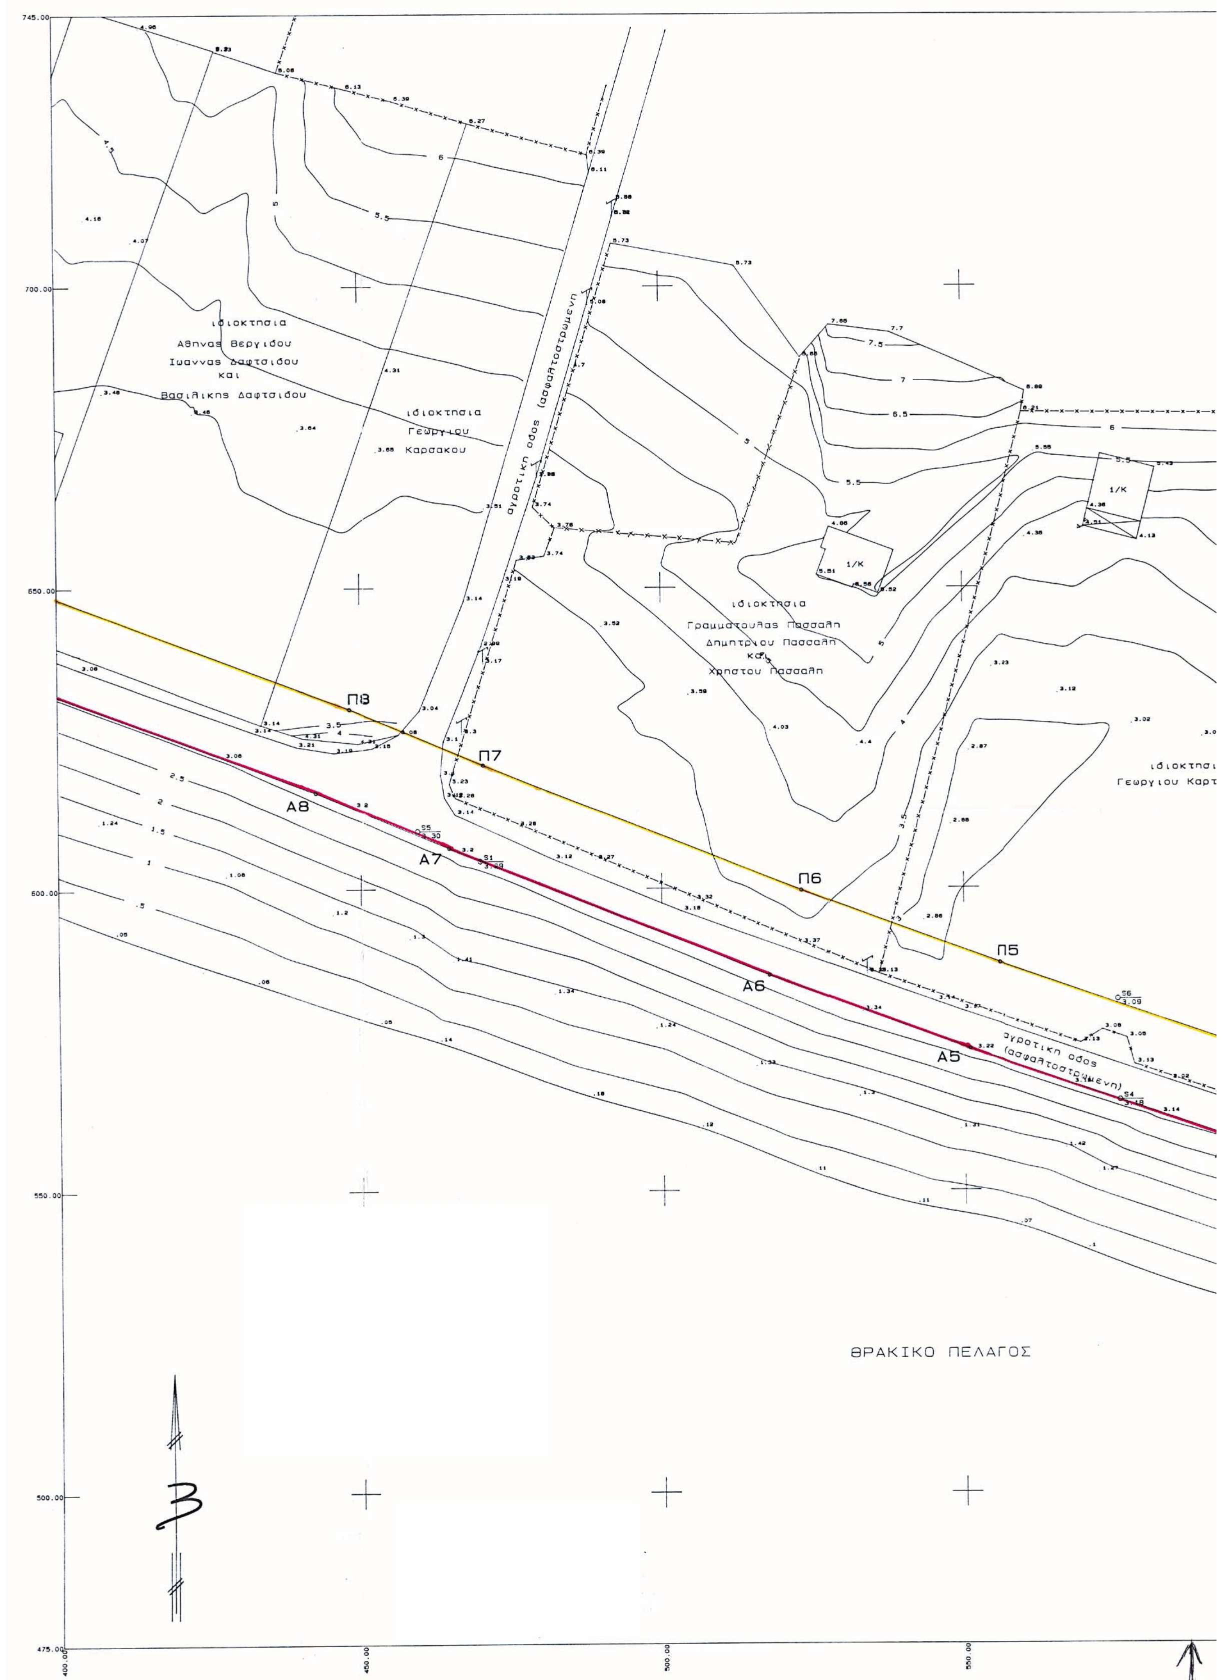
ιδιοκτησια
Αθηνας Βεργιδου
Ιωαννας Δαφτσιδου
και
Βασιλικης Δαφτσιδου
ιδιοκτησια
Γεωργιου
Καρσακου
αγροτικη οδος (ασφαλτοστρωμενη)
ιδιοκτησια
Γραμματουλας Πασσαλη
Δημητριου Πασσαλη
και
Χρηστου Πασσαλη
ιδιοκτησια
Γεωργιου Καρτ
1/Κ
Π8
Π7
Π6
Π5
Α8
Α7
Α6
Α5
αγροτικη οδος
(ασφαλτοστρωμενη)
ΘΡΑΚΙΚΟ ΠΕΛΑΓΟΣ
745.00
700.00
650.00
600.00
550.00
500.00
475.00
400.00
450.00
500.00
550.00



Π4
Π3
Π2
Π1
Α4
Α3
Α2
Α1
ιδιοκτησια
πρωην
Χασαν Γιουσουφ
Βακουφικη
ιδιοκτησια

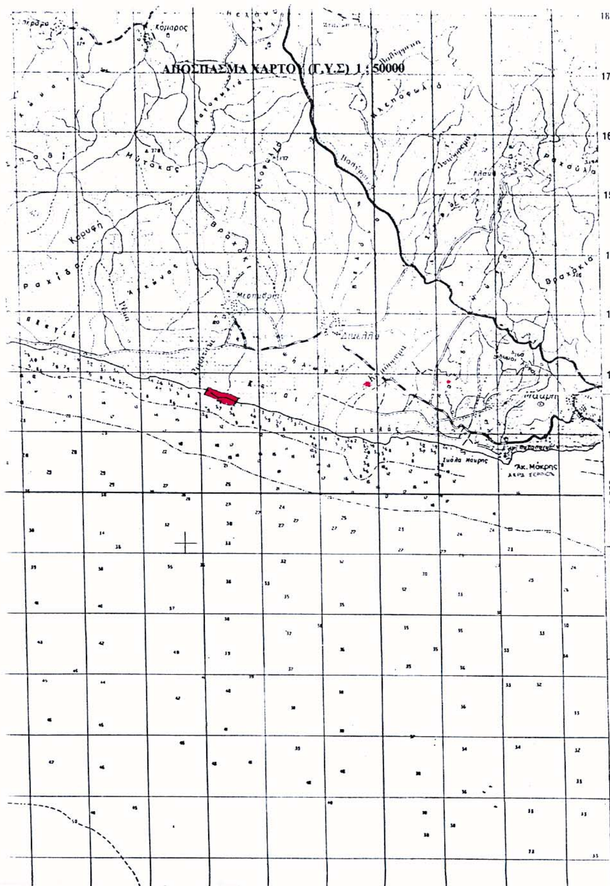

ΤΟΠΟΓΡΑΦΙΚΟ ΔΙΑΓΡΑΜΜΑ
ΚΑΘΟΡΙΣΜΟΥ ΟΡΙΩΝ ΑΙΓΙΑΛΟΥ ΚΑΙ ΠΑΡΑΛΙΑΣ

ΠΕΡΙΟΧΗ ΠΑΡΑΛΙΑ ΜΕΣΗΜΒΡΙΑΣ
ΔΗΜΟΣ: ΑΛΕΞ/ΛΗΣ
ΝΟΜΟΣ: ΕΒΡΟΥ

ΕΝΔΙΑΦΕΡΟΜΕΝΟΣ:
ΑΘΗΝΑ ΒΕΡΓΙΔΟΥ
ΙΩΑΝΝΑ & ΒΑΣΙΛΙΚΗ ΔΑΦΤΣΙΔΟΥ

Ο ΣΥΝΤΑΞΑΣ	ΗΜΕΡΟΜΗΝΙΑ ΣΥΝΤΑΞΗΣ	ΣΦΡΑΓΙΔΑ - ΥΠΟΓΡΑΦΗ
ΠΑΝΑΓΙΩΤΗΣ ΑΣΤΡΙΔΗΣ	ΙΟΥΛΙΟΣ 2003	ΠΑΝΑΓΙΩΤΗΣ Α. ΑΣΤΡΙΔΗΣ ΑΓΡΟΝΟΜΟΣ ΤΟΠΟΓΡΑΦΟΣ ΜΗΧΑΝΙΚΟΣ ΔΙΠΛΩΜΑΤΟΥΧΟΣ ΠΟΛΥΤΕΧΝΙΚΗΣ ΣΧΟΛΗΣ Α.Π.Θ. Α.Μ. ΤΕΕ: 18544 • ΑΦΜ: ΔΟΥ ΑΛΕΞΑΝΔΡΟΥΠΟΛΗΣ ΒΙΖΒΥΖΗ 32 • ΑΛΕΞΑΝΔΡΟΥΠΟΛ

ΥΠΟΜΝΗΜΑ ΕΠΙΤΡΟΠΗΣ ΚΑΘΟΡΙΣΜΟΥ ΟΡΙΩΝ ΑΙΓΙΑΛΟΥ ΚΑΙ ΠΑΡΑΛΙΑΣ

Το παρον τοπογραφικο διαγραμμα συνοδευει την από 2.7.03 Εκθεση της επιτροπης καθορισμου οριων Αιγιαλου και Παραλιας (Αρθρο 3 Ν.2971/2001).

1. Καθοριζεται η οριογραμμη αιγιαλου από τα σημεια Α1,..,Α17 σε σειρα από Ανατολη προς Δυση (κοκκινη γραμμη)
2. Καθοριζεται η οριογραμμη παραλιας από τα σημεια Π1,...Π17 σε σειρα από Ανατολη προς Δυση (κιτρινη γραμμη)
3. Καθοριζεται ζωνη παραλιας πλατους 15 μ. για εξυπηρετηση των σκοπων της παρ. 2 του αρ. 1 του Ν.2971/2001.

Οι κορυφες εξασφαλιζονται όπως σημειωνεται στο διαγραμμα από σταθερα πολ/κα σημεια με συν/νες ενταγμενες στο Κρατ. Δικτυο. Εντος της παραλιας ευρισκονται απλες περιφραξεις από συρματοπλεγμα, οι οποίες δεν εξαιρούνται από αυτήν.

Η ΕΠΙΤΡΟΠΗ
Ο ΠΡΟΕΔΡΟΣ
α.α.
ΚΟΥΛΟΥΚΟΥΡΑ ΓΙΑΝΝΑ
ΕΦΟΡΙΑΚΟΣ ΠΕ Α

ΤΑ ΜΕΛΗ
1. ΠΑΝΑΓΙΩΤΗΣ Δ. ΚΥΒΕΛΟΣ Τοπογράφος Μηχανικός Βαθμός Γ'
2. ΠΑΠΑΝΙΚΟΛΟΠΟΥΛΟΣ ΝΙΚ. ΠΛΩΤΑΡΧΗΣ Λ.Σ.
3. ΑΠΟΣΤΟΛΟΣ Σ. ΨΑΡΡΑΣ ΤΟΠΟΓΡΑΦΟΣ ΜΗΧΑΝΙΚΟΣ με Α'Β
4. Απούσα

	Ο ΕΠΙΒΛΕΠΩΝ	
ΕΛΕΓΧΟΣ		ΗΜΕΡΟΜΗΝΙΑ / ΥΠΟΓΡΑΦΗ
	ΤΜ. ΜΕΛΕΤΩΝ	ΗΜΕΡΟΜΗΝΙΑ 2.7.03 / ΥΠΟΓΡΑΦΗ ΠΑΝΑΓΙΩΤΗΣ Δ. ΚΥΒΕΛΟΣ Π.Ε. Αγρ. Τοπογράφος Μηχανικός Βαθμός Γ'
ΘΕΩΡΗΣΗ		ΗΜΕΡΟΜΗΝΙΑ 2.7.03 / ΥΠΟΓΡΑΦΗ ΠΑΝΑΓΙΩΤΗΣ Δ. ΚΥΒΕΛΟΣ Τοπογράφος Μηχανικός Βαθμός Γ'

ΔΙΑΝΟΜΗ ΠΙΝΑΚΙΔΩΝ: Τ1 Τ2

ΤΡΙΓΩΝΟΜΕΤΡΙΚΗ ΕΞΑΡΤΗΣΗ ΚΡ. ΔΙΚΤΥΟ (ΥΠ. ΓΕΩΡ)
ΥΨΟΜΕΤΡΙΚΗ ΕΦΕΤΗΡΙΑ ΚΡΑΤΙΚΟ ΔΙΚΤΥΟ (ΓΥΣ)
ΜΕΘΟΔΟΣ ΑΠΟΤΥΠΩΣΗΣ ΕΠΙΓΕΙΑ
ΧΡΟΝΟΛΟΓΙΑ ΑΠΟΤΥΠΩΣΗΣ ΙΟΥΝΙΟΣ 2003

ΚΛΙΜΑΚΑ	ΑΡ. ΣΧΕΔΙΟΥ
1 : 500	Τ2

Α. ΕΞΑΡΤΗΣΗ ΔΙΚΤΥΩΝ

ΣΥΣΤΗΜΑ ΠΡΟΒΟΛΗΣ ΗΑΤΤ (ΑΡΧΗ ΣΥΝΤΕΤ Φο = 40°51' Λο = +1°57')
ΧΡΗΣΙΜΟΠΟΙΗΘΕΝΤΑ ΤΡΙΓΩΝΟΜΕΤΡΙΚΑ ΣΗΜΕΙΑ ΥΠΟΥΡΓΕΙΟΥ ΓΕΩΡΓΙΑΣ

ΤΡΙΓ/ΚΟ ΣΗΜΕΙΟ	Χ	Ψ	ΤΡΙΓ/ΚΟ ΣΗΜΕΙΟ	Χ	Ψ
ΜΕΣΗΜΒΡΙΑ	440,430	1822,440	ΛΙΜΑΝ ΤΕΠΕ	574,130	746,[illegible]0

ΙΣΟΔΙΑΣΤΑΣΗ ΙΣΟΥΨΩΝ 0.50 μ.

Β. ΕΙΔΟΣ ΕΔΑΦΟΥΣ και ΧΛΩΡΙΔΑΣ

ΕΚΘΕΣΗ ΕΠΙΤΡΟΠΗΣ

Γ. ΣΥΜΒΟΛΙΣΜΟΙ

	ΟΡΙΟΓΡΑΜΜΗ ΑΙΓΙΑΛΟΥ	ΚΟΚΚΙΝΗ
	ΟΡΙΟΓΡΑΜΜΗ ΠΑΛΑΙΟΥ ΑΙΓΙΑΛΟΥ	ΚΥΑΝΗ
	ΟΡΙΟΓΡΑΜΜΗ ΠΑΡΑΛΙΑΣ	ΚΙΤΡΙΝΗ
	ΟΡΙΟΓΡΑΜΜΗ ΧΕΡΣΑΙΑΣ ΖΩΝΗΣ ΛΙΜΕΝΟΣ	ΠΡΑΣΙΝΗ
X--X--X--X--X--X	ΠΕΡΙΦΡΑΞΗ	
	ΚΤΙΣΜΑ	
	ΤΟΙΧΟΣ ΑΝΤΙΣΤΗΡΙΞΗΣ	
	ΣΤΥΛΟΣ Δ.Ε.Η., Ο.Τ.Ε	

Δ. ΠΙΝΑΚΕΣ ΣΥΝΤΕΤΑΓΜΕΝΩΝ

❑ ΠΙΝΑΚΑΣ ΚΟΡΥΦΩΝ ΓΡΑΜΜΗΣ ΑΙΓΙΑΛΟΥ

ΚΟΡΥΦΗ	Χ	Ψ	ΚΟΡΥΦΗ	Χ	Ψ
Α1	706,92	523,96	Α10	364,96	645,26
Α2	674,50	533,95	Α11	337,31	654,68
Α3	638,14	544,99	Α12	307,11	664,65
Α4	596,29	558,00	Α13	271,83	676,10
Α5	550,95	573,44	Α14	241,31	685,75
Α6	517,94	585,65	Α15	221,16	691,95
Α7	464,78	606,78	Α16	162,91	710,06
Α8	442,69	616,17	Α17	138,03	717,61
Α9	388,43	636,65			

❑ ΠΙΝΑΚΑΣ ΚΟΡΥΦΩΝ ΓΡΑΜΜΗΣ ΠΑΡΑΛΙΑΣ

ΚΟΡΥΦΗ	Χ	Ψ	ΚΟΡΥΦΗ	Χ	Ψ
Π1	711,33	538,30	Π10	369,96	659,40
Π2	678,88	548,29	Π11	342,08	668,90
Π3	642,54	559,33	Π12	311,78	678,91
Π4	600,94	572,27	Π13	276,40	690,39
Π5	555,97	587,57	Π14	245,78	700,07
Π6	523,31	599,66	Π15	225,60	706,28
Π7	470,49	620,66	Π16	167,32	724,40
Π8	448,28	630,10	Π17	142,39	731,96
Π9	393,66	650,71			

ΕΘΝΙΚΟ ΤΥΠΟΓΡΑΦΕΙΟ
Για τεχνικούς λόγους στο σχεδιάγραμμα έγινε σμίκρυνση κατά ποσοστό 40%